


Podstawowe kierunki zmian funkcjonalno-przestrzennych obszaru rewitalizacji na terenie Miasta Sejny

Załącznik graficzny

1:3 500

60 30 0 60 120 180 m

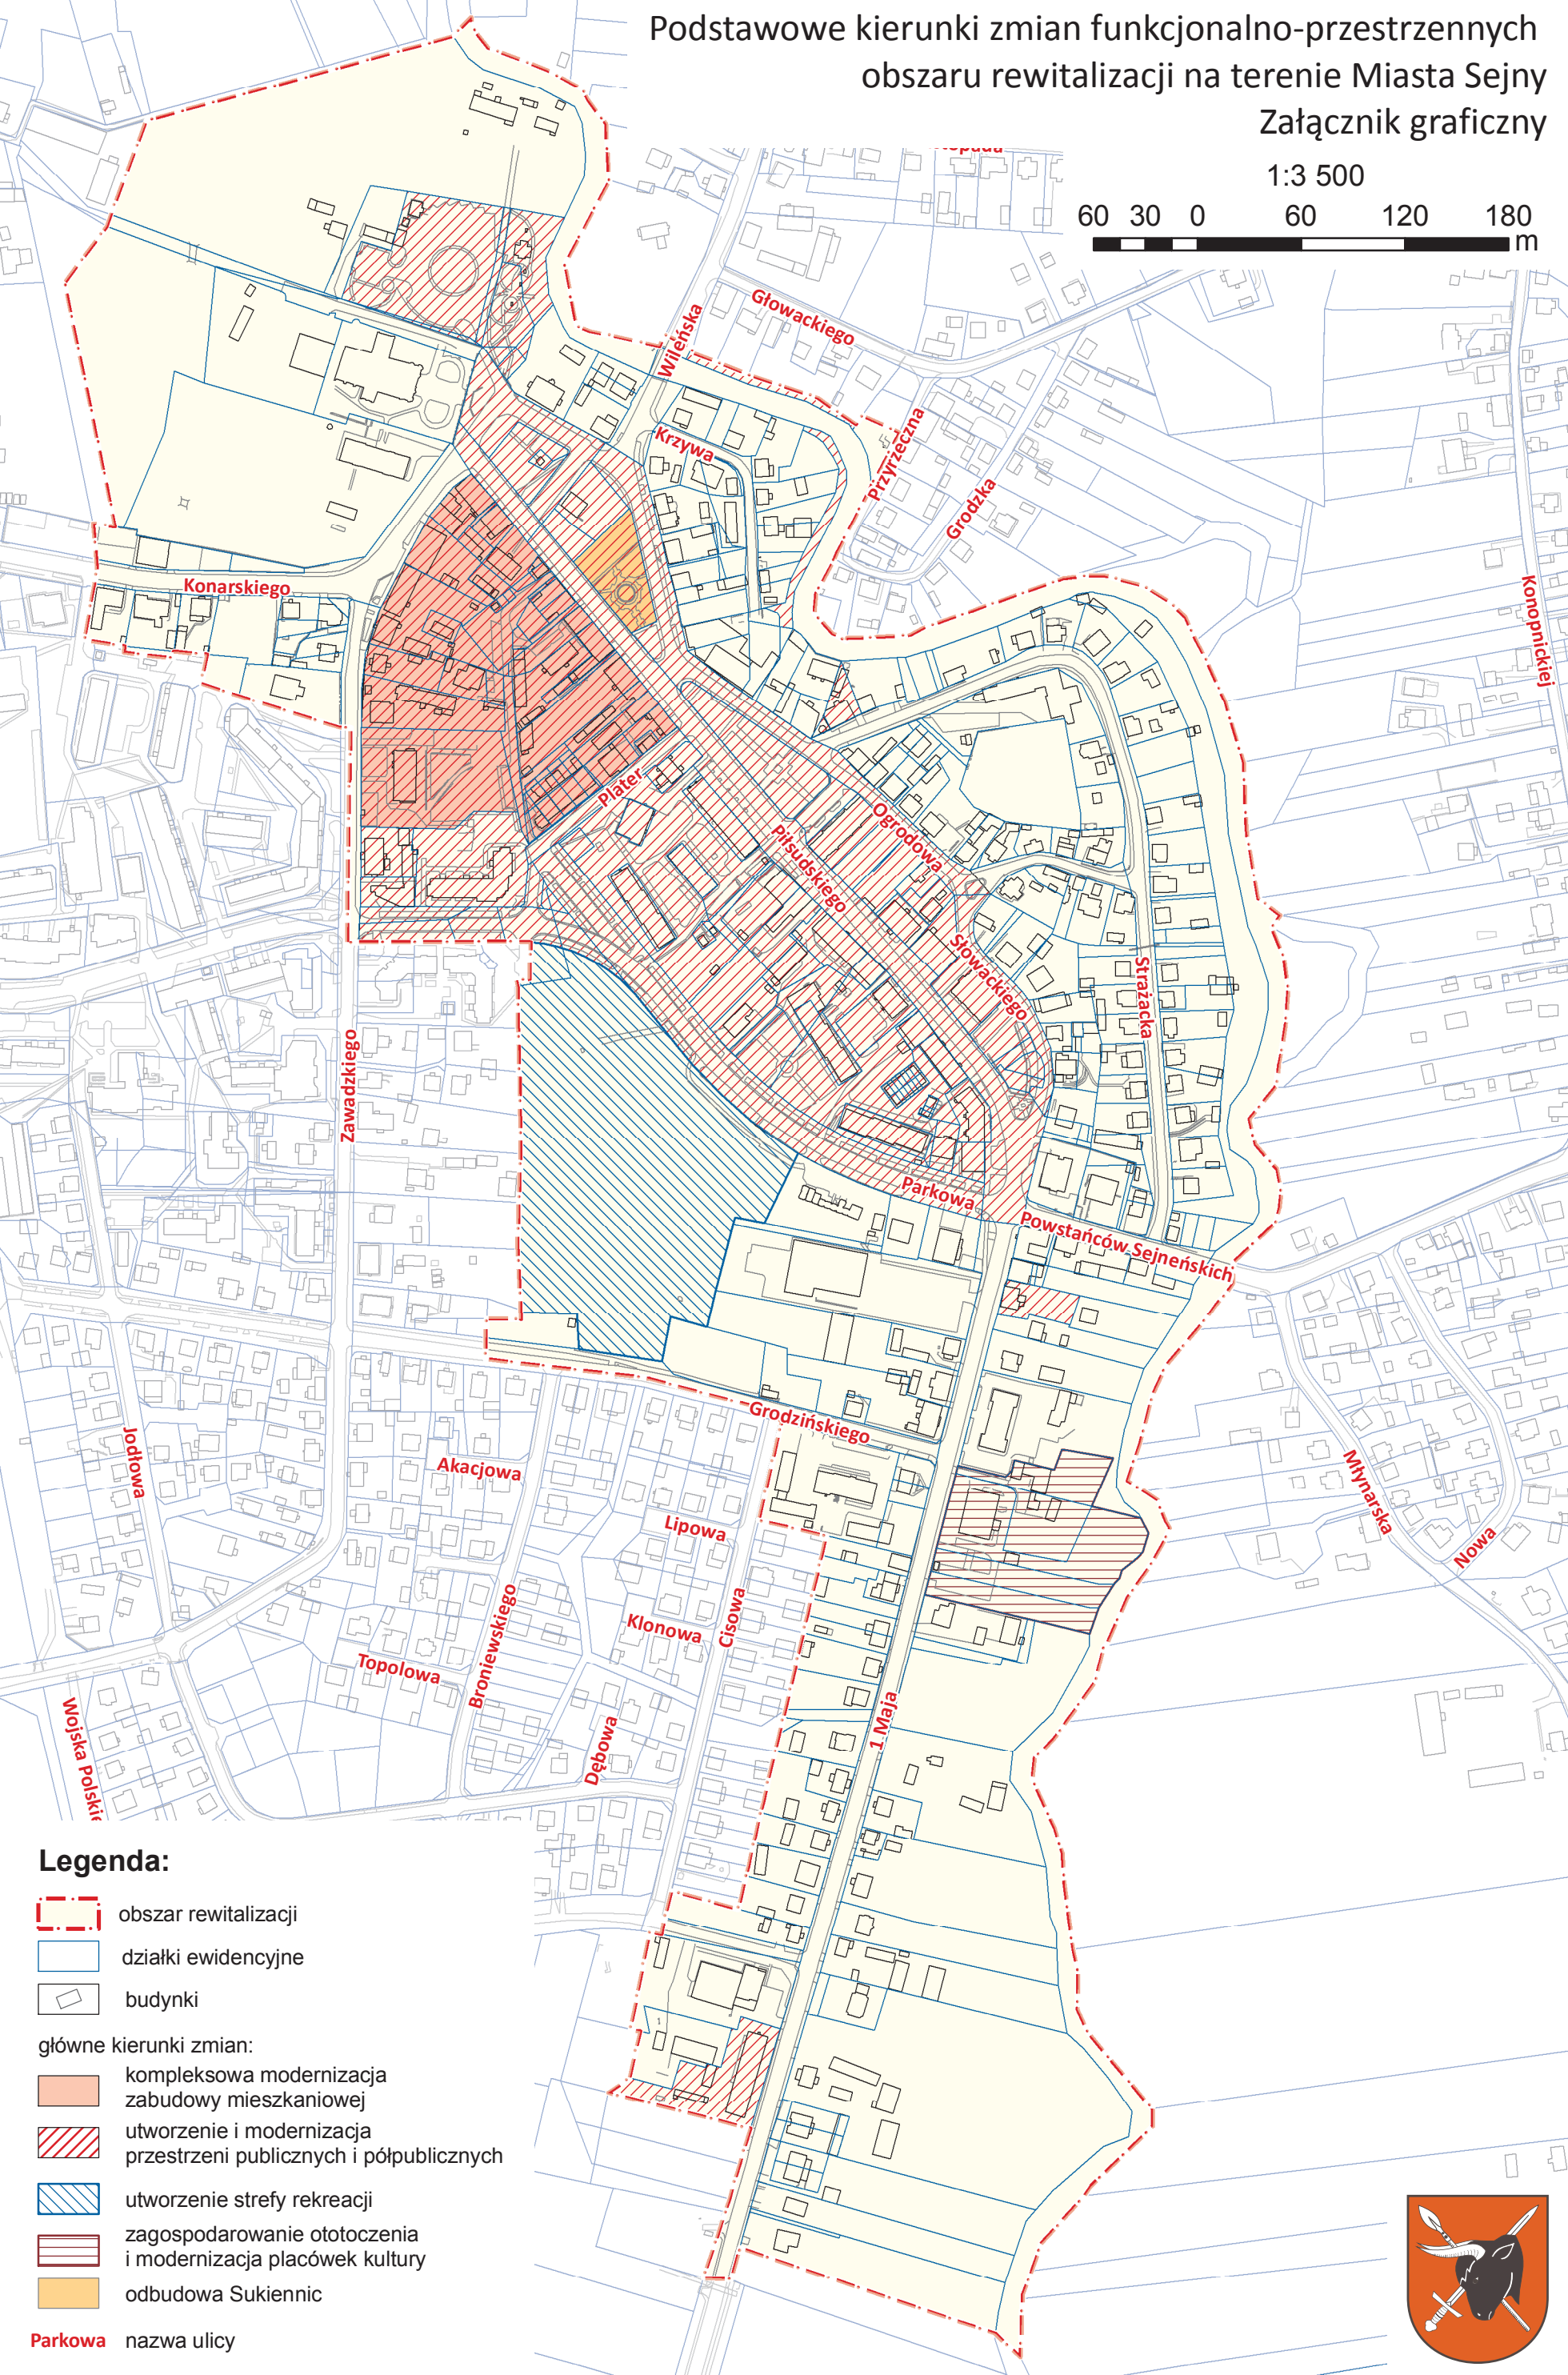

Legenda:

- obszar rewitalizacji
- działki ewidencyjne
- budynki

główne kierunki zmian:

- kompleksowa modernizacja zabudowy mieszkaniowej
- utworzenie i modernizacja przestrzeni publicznych i półpublicznych
- utworzenie strefy rekreacji
- zagospodarowanie otoczenia i modernizacja placówek kultury
- odbudowa Sukiennic

Parkowa nazwa ulicy

